


(株)C & R 処分場施設全体平面図

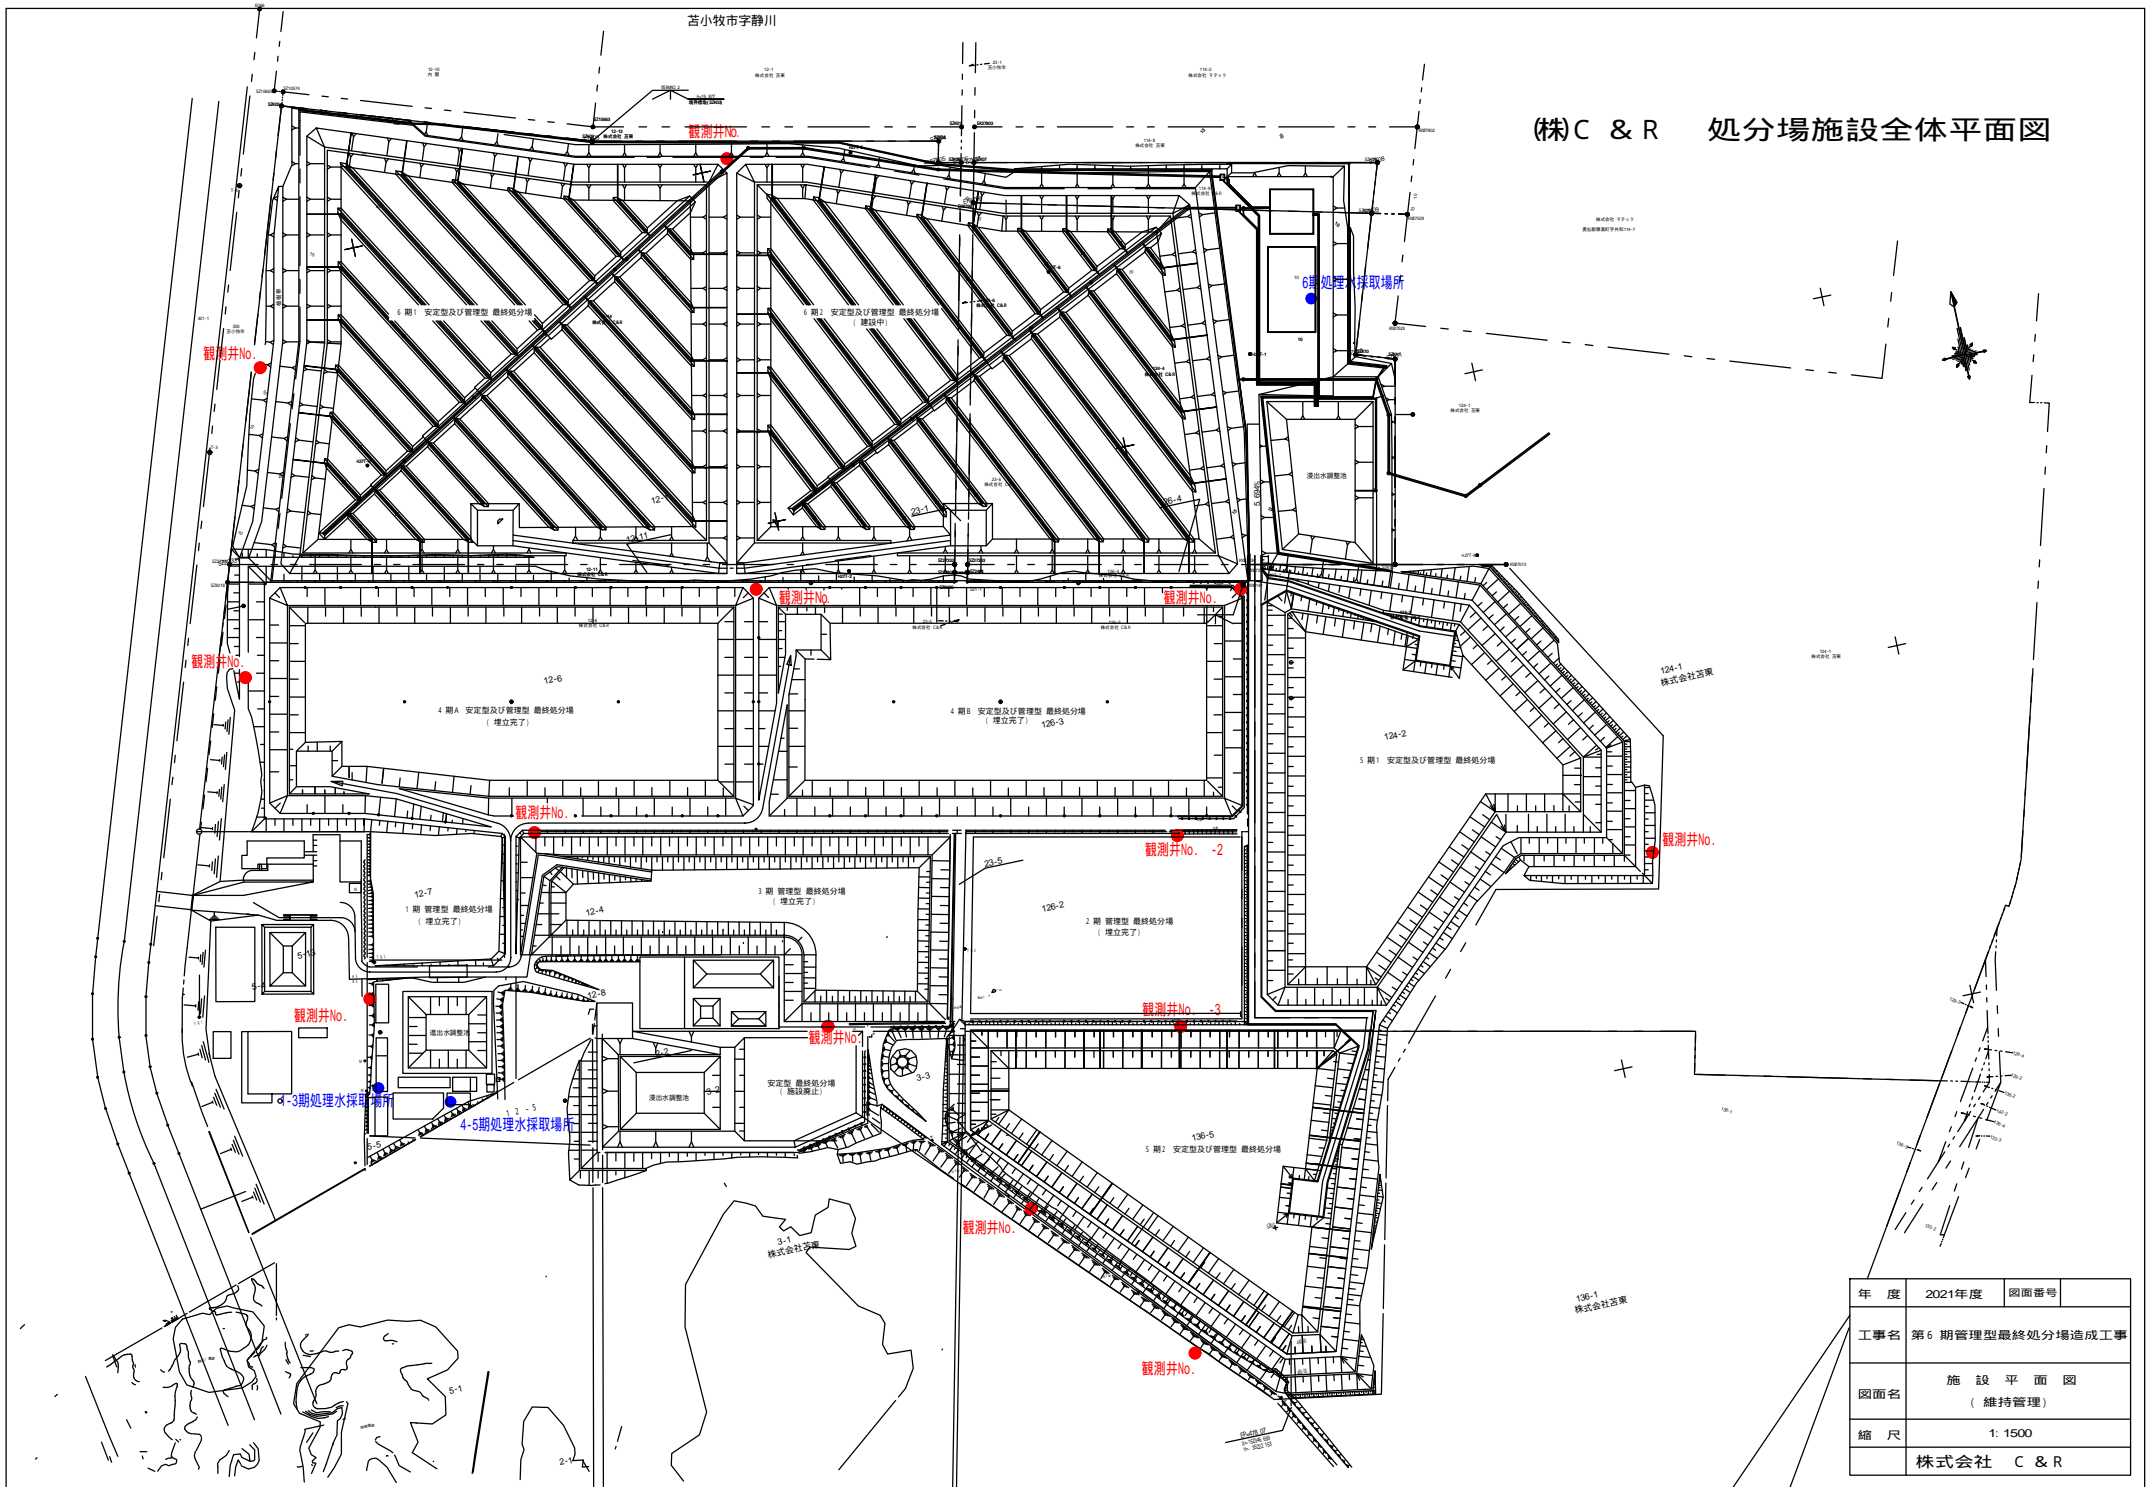

|     |                 |      |  |
|-----|-----------------|------|--|
| 年度  | 2021年度          | 図面番号 |  |
| 工事名 | 第6期管理型最終処分場造成工事 |      |  |
| 図面名 | 施設平面図<br>(維持管理) |      |  |
| 縮尺  | 1:1500          |      |  |
|     | 株式会社 C & R      |      |  |